


COMMUNE DE VERS SUR SELLE
Elaboration du Plan Local d'Urbanisme

Approbation du PLU en date du 27 Février 2012

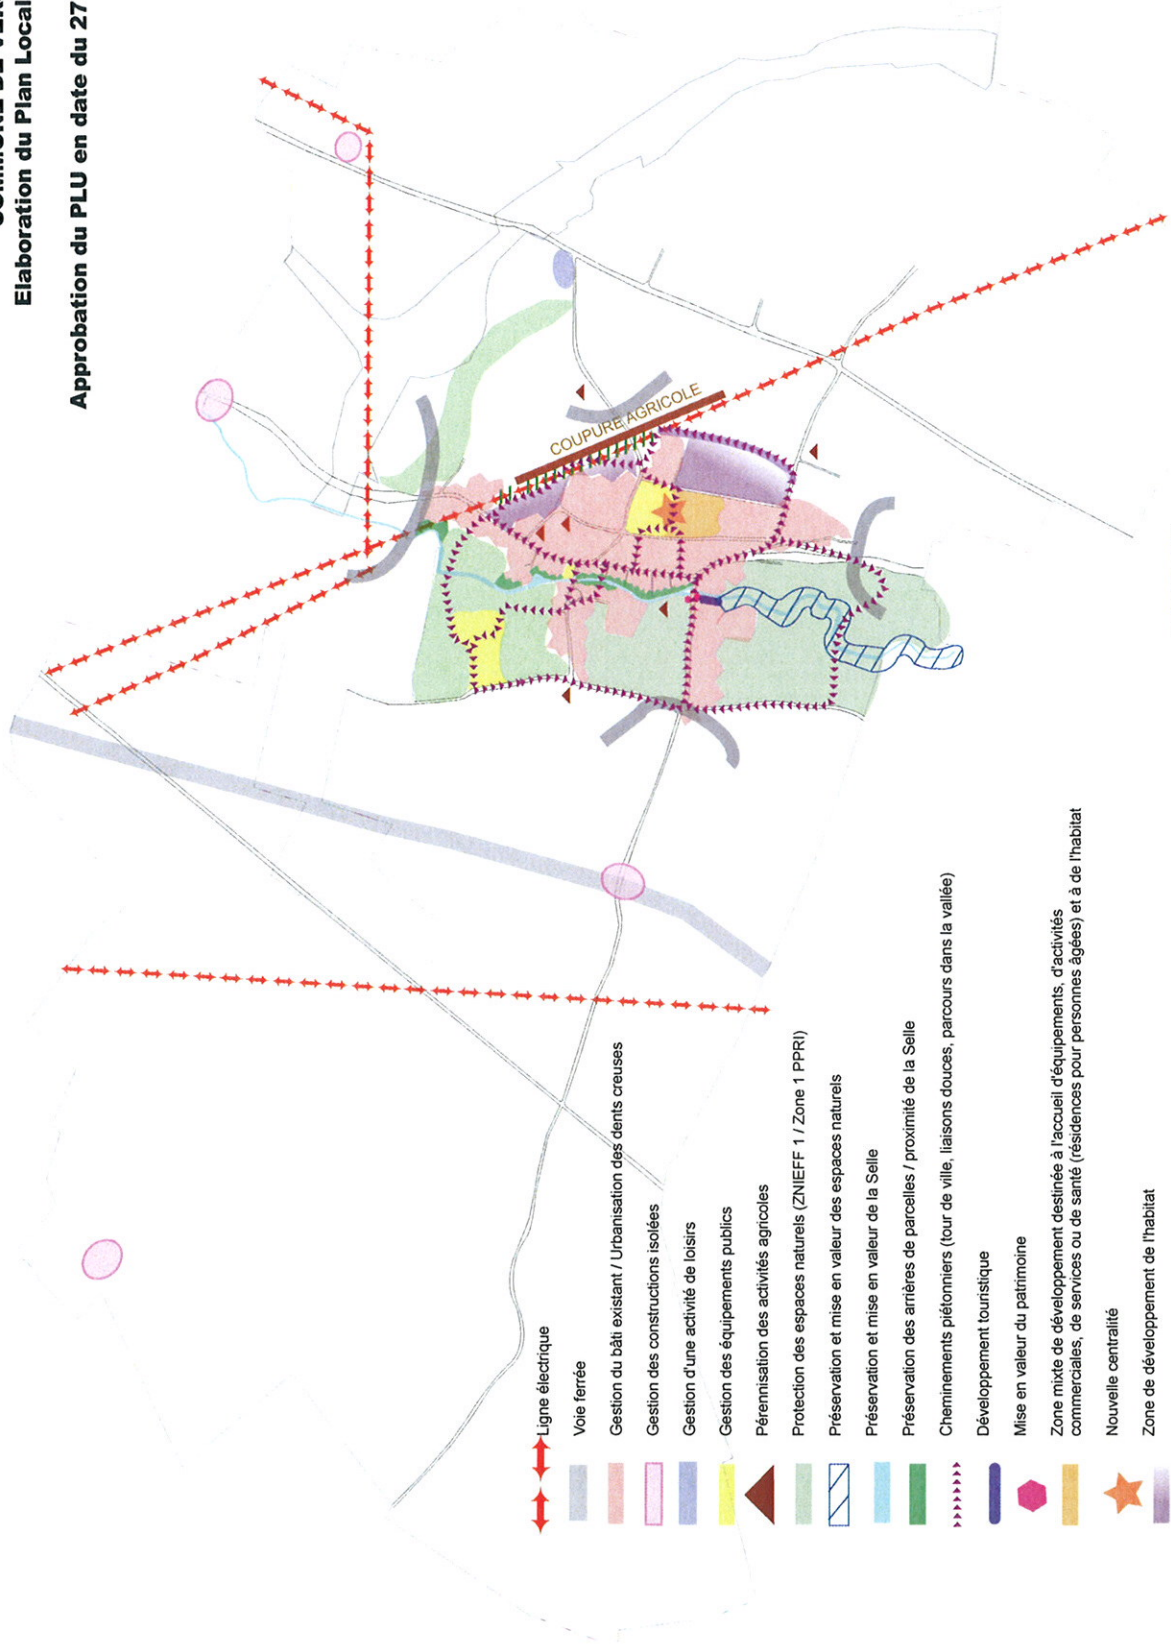

- Ligne électrique
- Voie ferrée
- Gestion du bâti existant / Urbanisation des dents creuses
- Gestion des constructions isolées
- Gestion d'une activité de loisirs
- Gestion des équipements publics
- Pérennisation des activités agricoles
- Protection des espaces naturels (ZNIEFF 1 / Zone 1 PPRI)
- Préservation et mise en valeur des espaces naturels
- Préservation et mise en valeur de la Selle
- Préservation des arrières de parcelles / proximité de la Selle
- Cheminement piétonniers (tour de ville, liaisons douces, parcours dans la vallée)
- Développement touristique
- Mise en valeur du patrimoine
- Zone mixte de développement destinée à l'accueil d'équipements, d'activités commerciales, de services ou de santé (résidences pour personnes âgées) et à de l'habitat
- Nouvelle centralité
- Zone de développement de l'habitat
- Gestion des entrées de commune : intégration architecturale et paysagée
- Zone de servitude à paysager



Espac'urba - Etudes et conseils en urbanisme / Cabinet TESSON - Paysage